


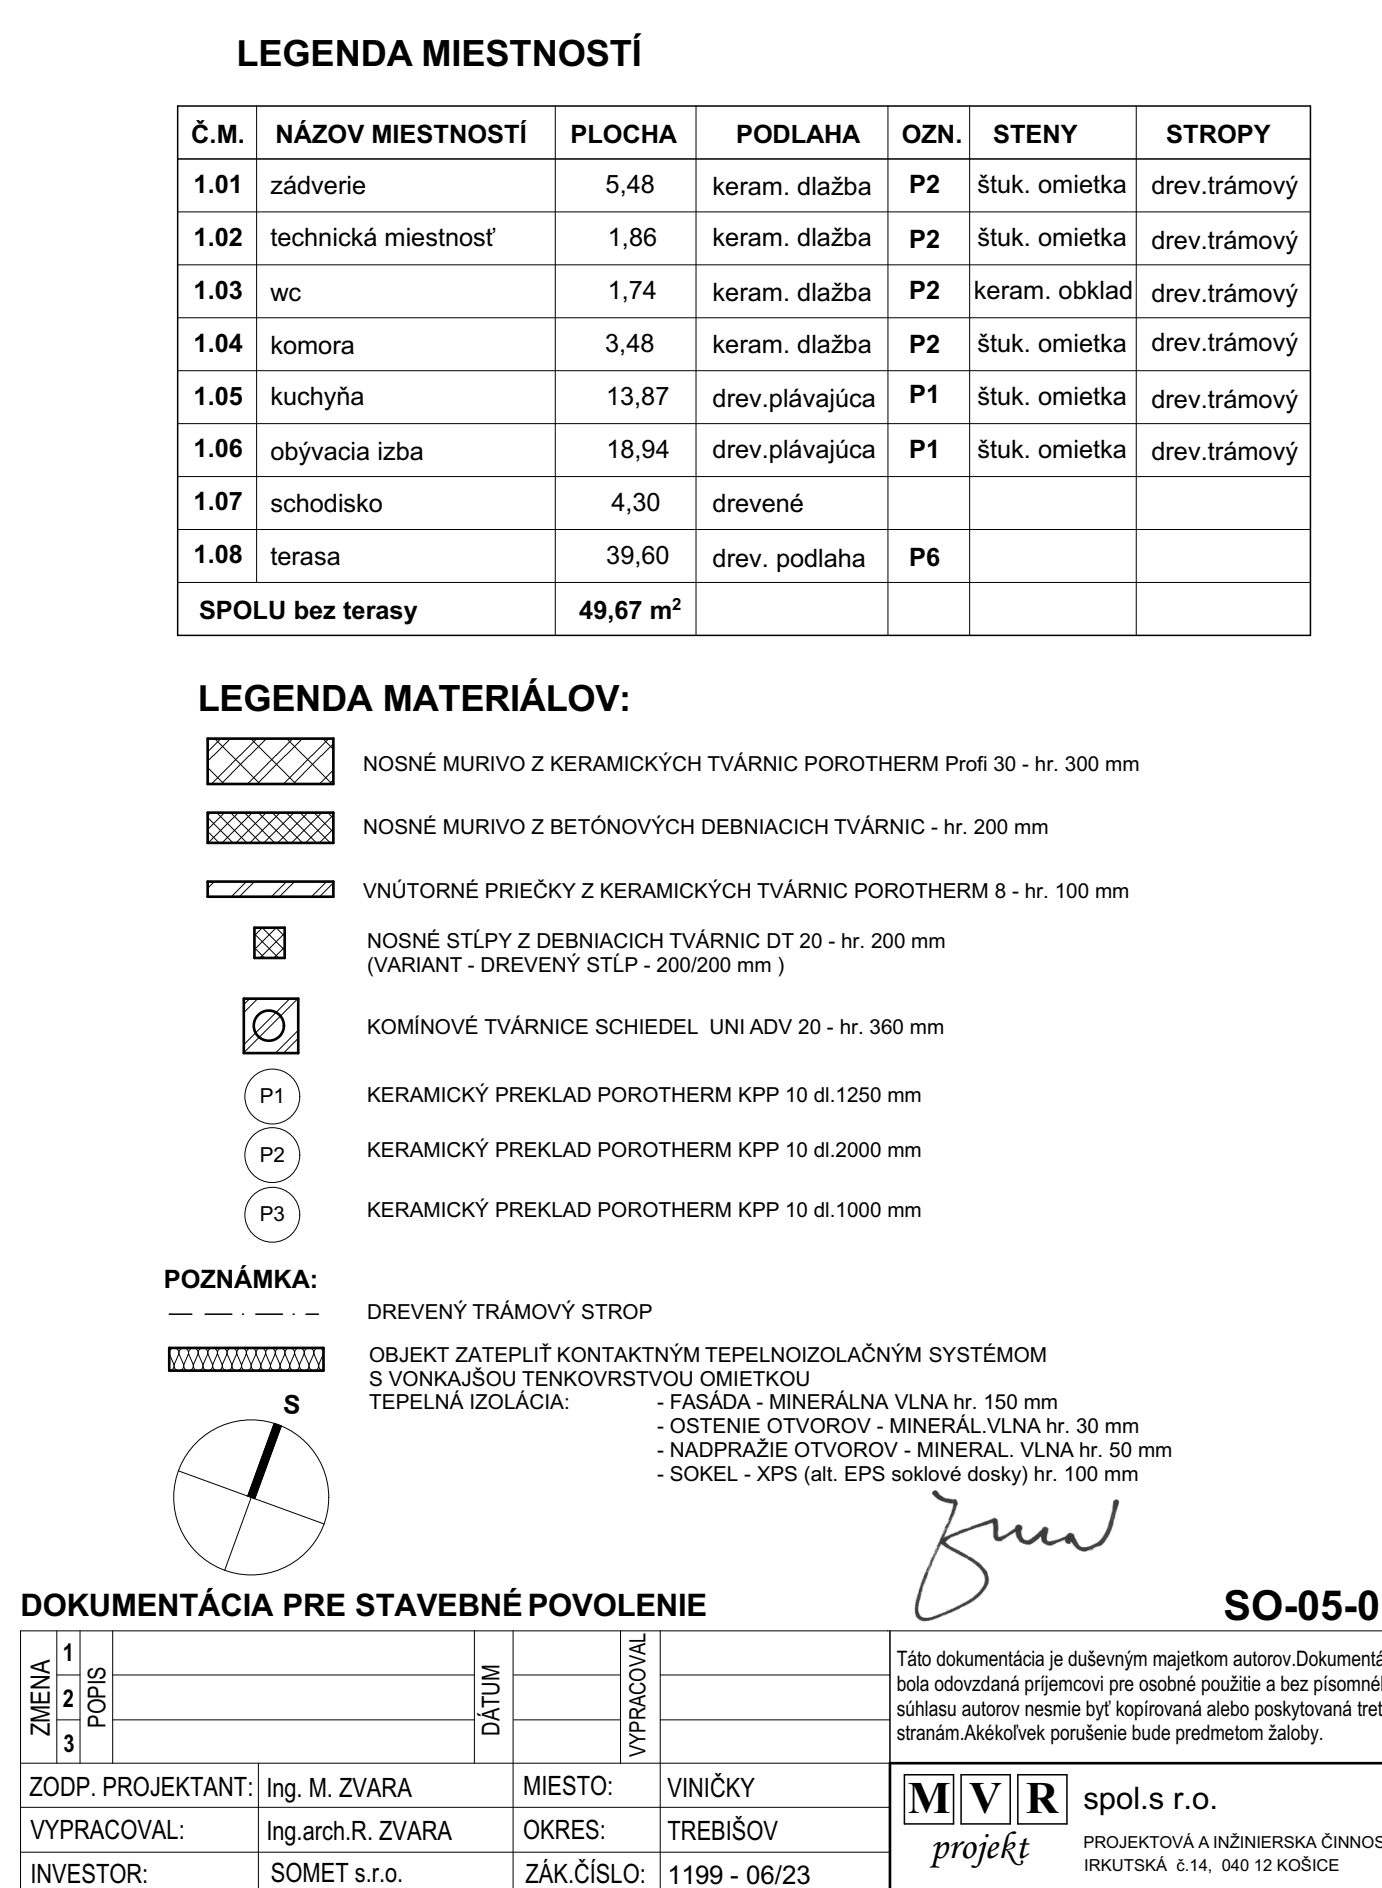

LEGENDA MATERIÁLOV:

	NOSNÉ MURIVO Z KERAMICKÝCH TVÁRNIC POROTHERM Profi 30 - hr. 300 mm
	NOSNÉ MURIVO Z BETÓNOVÝCH DEBNIACICH TVÁRNIC - hr. 200 mm
	VNÚTORNÉ PRIEČKY Z KERAMICKÝCH TVÁRNIC POROTHERM 8 - hr. 100 mm
	NOSNÉ STĽPY Z DEBNIACICH TVÁRNIC DT 20 - hr. 200 mm (VARIANT - DREVENÝ STĽP - 200/200 mm)
	KOMÍNOVÉ TVÁRNICE SCHIEDEL UNI ADV 20 - hr. 360 mm
	KERAMICKÝ PREKLAD POROTHERM KPP 10 dl.1250 mm
	KERAMICKÝ PREKLAD POROTHERM KPP 10 dl.2000 mm
	KERAMICKÝ PREKLAD POROTHERM KPP 10 dl.1000 mm

POZNÁMKA:

DREVENÝ TRÁMOVÝ STROP

OBJEKT ZATEPLÍŤ KONTAKTNÝM TEPELNOIZOLAČNÝM SYSTÉMOM S VONKAŠOU TENKOVRSŤOVOU OMIETKOU

TEPELNÁ IZOLÁCIA:

- FASÁDA - MINERÁLNA VLNA hr. 150 mm
- OŠTENIE OTVOROV - MINERÁL.VLNA hr. 30 mm
- NADPRAŽIE OTVOROV - MINERÁL. VLNA hr. 50 mm
- SOKEL - XPS (alt. EPS soklové dosky) hr. 100 mm

DOKUMENTÁCIA PRE STAVEBNÉ POVOLENIE					SO-05-01		
ZMENA	1	POPIS	DÁTUM	VYPRACOVAL	Táto dokumentácia je duševným majetkom autorov. Dokumentácia bola odovzdaná príjemcovi pre osobné použitie a bez písomného súhlasu autorov nesmie byť kopírovaná alebo poskytovaná tretím stranám. Akékoľvek porušenie bude predmetom žaloby.		
	2						
	3						
ZODP. PROJEKTANT:		Ing. M. ZVARA	MIESTO:	VINIČKY	MVR projekt spol.s r.o. PROJEKTOVÁ A INŽINIERSKÁ ČINNOSŤ IRKUTSKÁ č.14, 040 12 KOŠICE		
VYPRACOVAL:		Ing.arch.R. ZVARA	OKRES:	TREBIŠOV			
INVESTOR:		SOMET s.r.o.	ZÁK.ČÍSLO:	1199 - 06/23			
Viničky - Tokajský dvor - rodinný dom M1 Na parcele č.C - 182/17 Pôdorys 1.NP					DÁTUM: 06/2023		Č.VÝKR. 4
					STUPEŇ: PROJEKT PRE STAVEBNÉ POVOLENIE		
					MIERKA: 1 : 50		